



**POHLED**

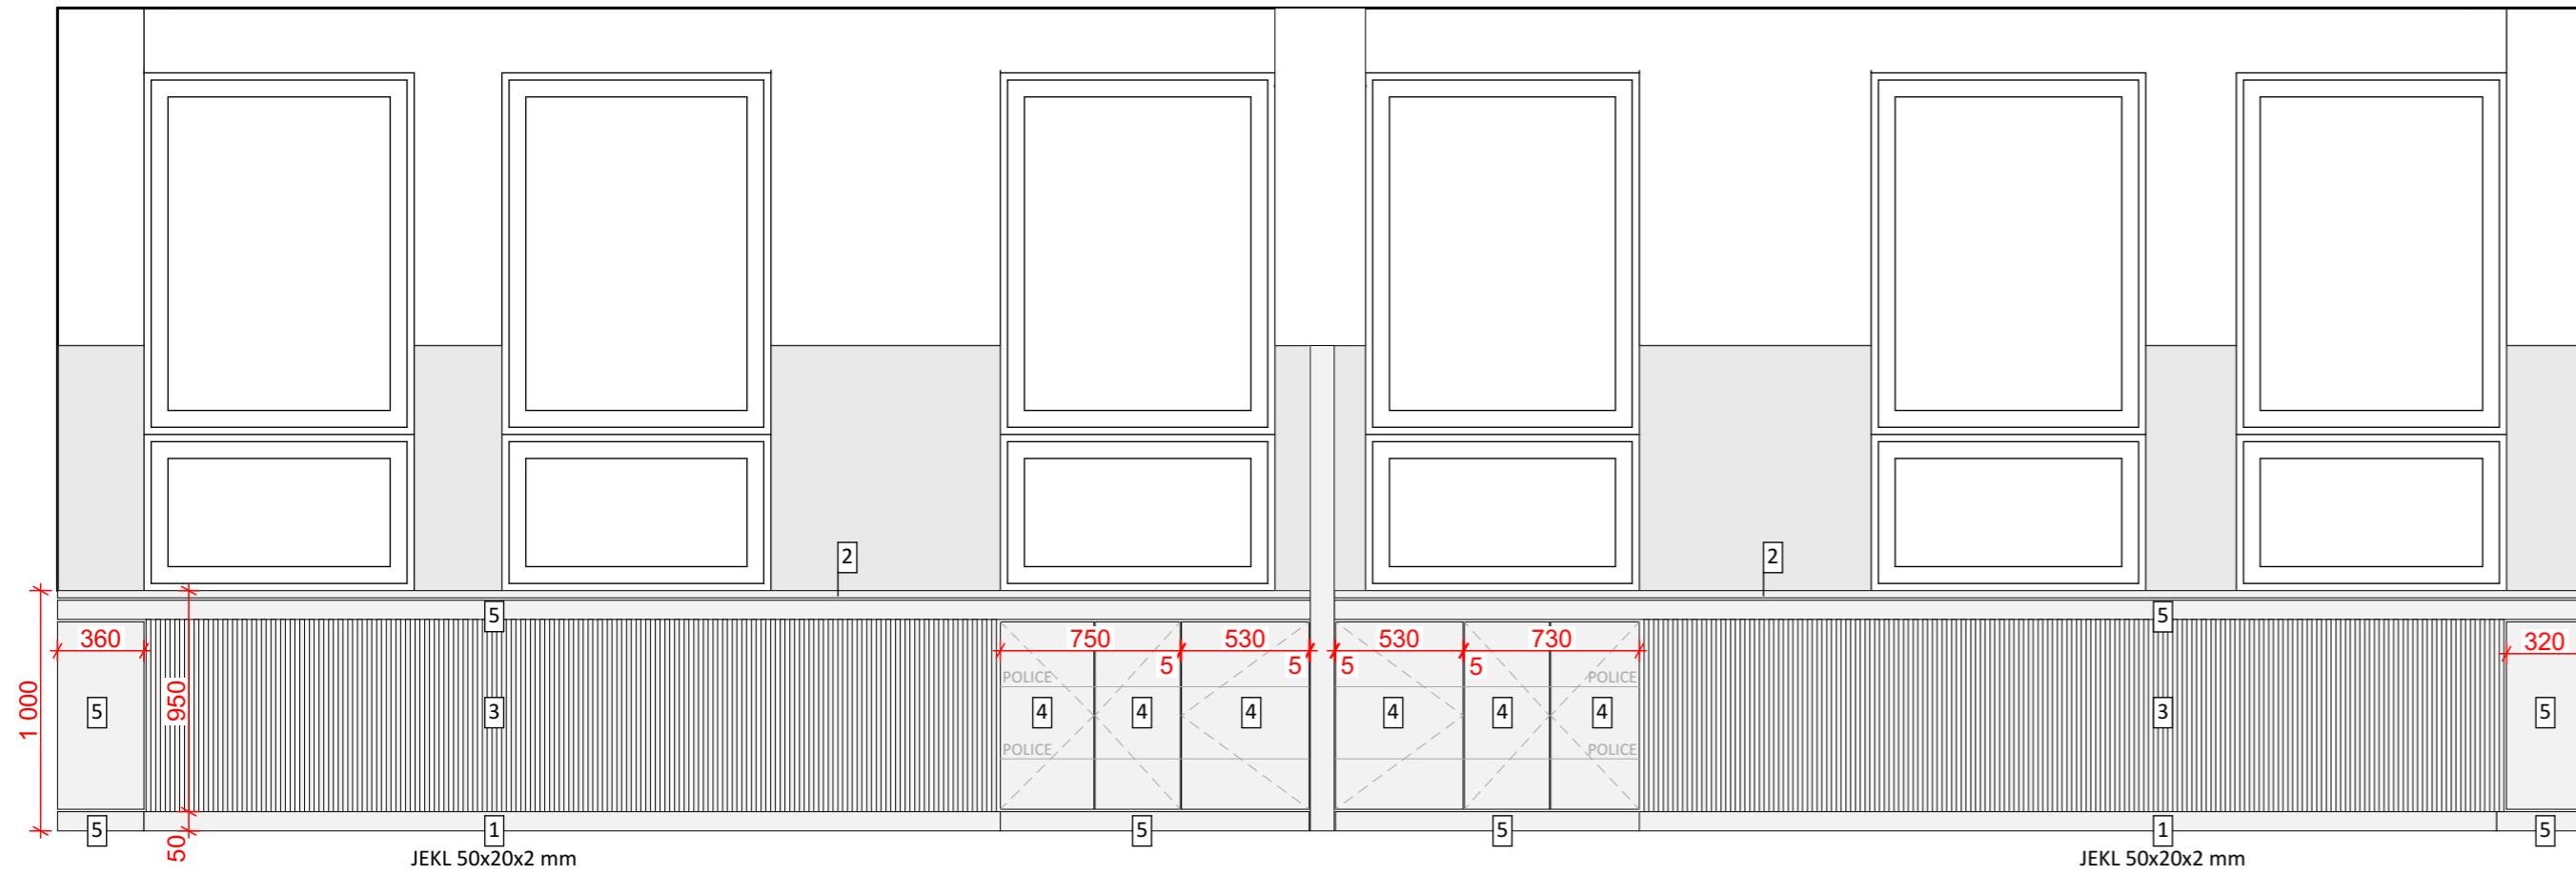


- 1 NOSNÁ KONSTRUKCE KRYTU JEKL SPOJOVANÉ SEŠROUBOVÁNÍM, KOTVENO POMOCÍ PATNÍCH PLECHŮ A CHEM. KOTVY M8
- 2 PARAPETNÍ DESKA, DÉLKA 5205 mm, CELKEM 2 KS, BARVA ŠEDÁ
- 3 KONSTRUKCE JEKL 20x20x2 mm, DISTANCE 20 mm KRYT BUDE ROZDĚLEN NA NĚKOLIK ODNIMATELNÝCH PLOCH
- 4 SKŘÍŇKA S DVÍŘKY, CPL PROBARVOVANÁ DESKA TL. 18 mm, BEZÚCHYTKOVÉ OTVÍRÁNÍ (PUSH TO OPEN MAGNET)
- 5 CPL PROBARVOVANÁ DESKA TL. 18 mm

**POZNÁMKA:**  
 - PARAPETNÍ DESKA, CPL PROBARVOVANÁ DESKA BUDOU V BARVĚ ŠEDÁ RAL 7035 (PŘÍPADNOU ALTERNATIVU VZORKOVAT K NAVAZUJÍCÍM NÁTĚRŮM STĚN)  
 - PŘED ZADÁNÍM DO VÝROBY BUDE ZPRACOVÁNA VÝROBNÍ DOKUMENTACE, KTERÁ BUDE ODSOUHLAŠENA PROJEKTANTEM  
 - TATO DOKUMENTACE NENAHRADUJE VÝROBNÍ ANI DÍLENSKOU DOKUMENTACI

**POHLED NA NOSNOU KONSTRUKCI**

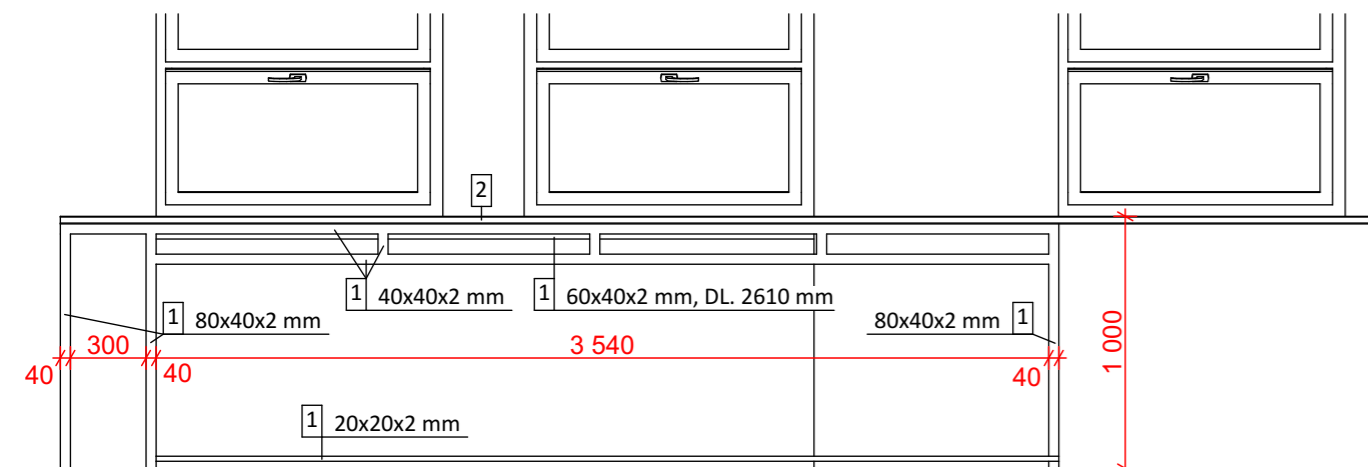

**VIZUALIZACE**

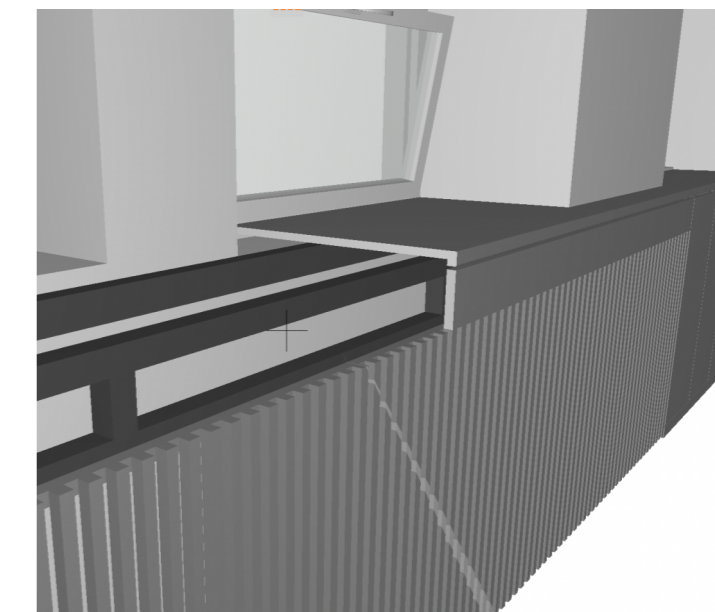

NÁZEV AKCE:  
**COLLABORATIVE LEARNING SPACE**

MÍSTO STAVBY: FRÝDEK-MÍSTEK  
 KATASTRÁLNÍ ÚZEMÍ: MÍSTEK  
 PARCELA Č.: 161/1

OBJEDNATEL:  
 Střední průmyslová škola, Obchodní akademie a Jazyková škola s právem státní jazykové zkoušky Frýdek-Místek, příspěvková organizace  
 28.října 1598, 738 01 Frýdek-Místek

GENERÁLNÍ PROJEKTANT STAVBY:



ADRESA: ATRIS s.r.o. OBČANSKÁ 1116/18, OSTRAVA - SLEZSKÁ OSTRAVA, 710 00

AUTOR PROJEKTU:  
 ING. LADISLAV ZAHRADNÍČEK

ZODPOVĚDNÝ PROJEKTANT:  
 BARBORA KYŠKOVÁ  
 VYPRACOVAL:

ING. MARKÉTA RYŠKOVÁ  
 KONTROLOVAL:  
 ING. LADISLAV ZAHRADNÍČEK

AUTORIZAČNÍ RAZÍTKO:

PODPIS:

STAVEBNÍ OBJEKT:

**SO01**

DOKUMENTACE STAVEBNÍHO OBJEKTU:  
 D.1.1 ARCHITEKTONICKO-STAVEBNÍ ŘEŠENÍ

STUPĚŇ: DPS

JMÉNO VÝKRESU:  
**DETAIL TRUHLAŘSKÝCH PRVKŮ**

MĚŘÍTKO: 1:30 DATUM: 01/2023

ČÍSLO VÝKRESU:

**D.1.1.c).04**